


Legenda:

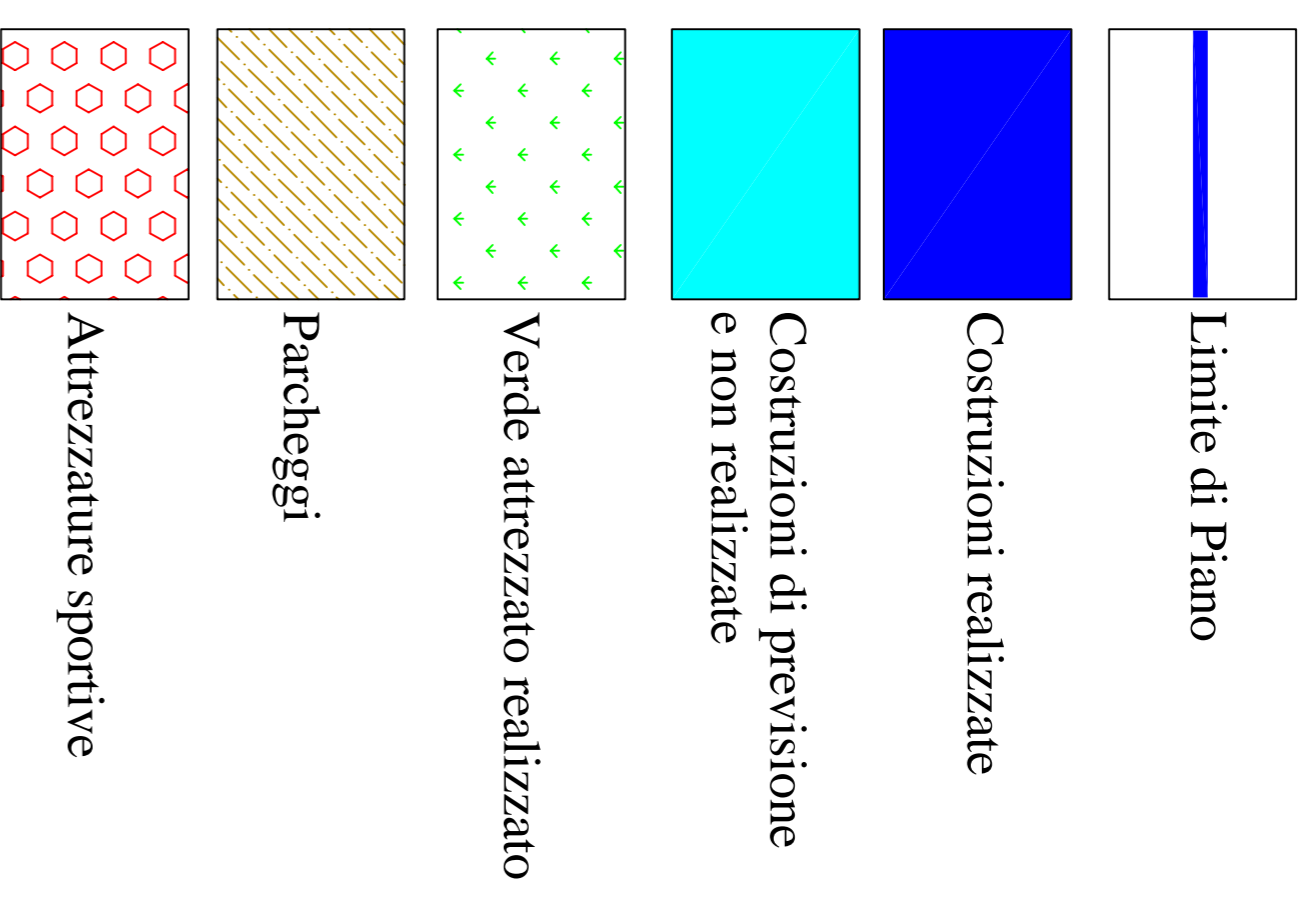

Regione Basilicata
COMUNE DI ROTONDELLA
Provincia di Matera

REGOLAMENTO URBANISTICO

L.R. n. 23/1999

CENTRO URBANO DI MORTELLA
Stato di attuazione del Piano
Particolareggiato vigente

data: febbraio 2009

Tavola
2.b.2
Scala
1:1000

Progettisti: prof. arch. A. Restucci - geom. G. Comparato
ing. F. Oriolo - arch. N. Suriano - arch. S. Agresti

