


Legenda:

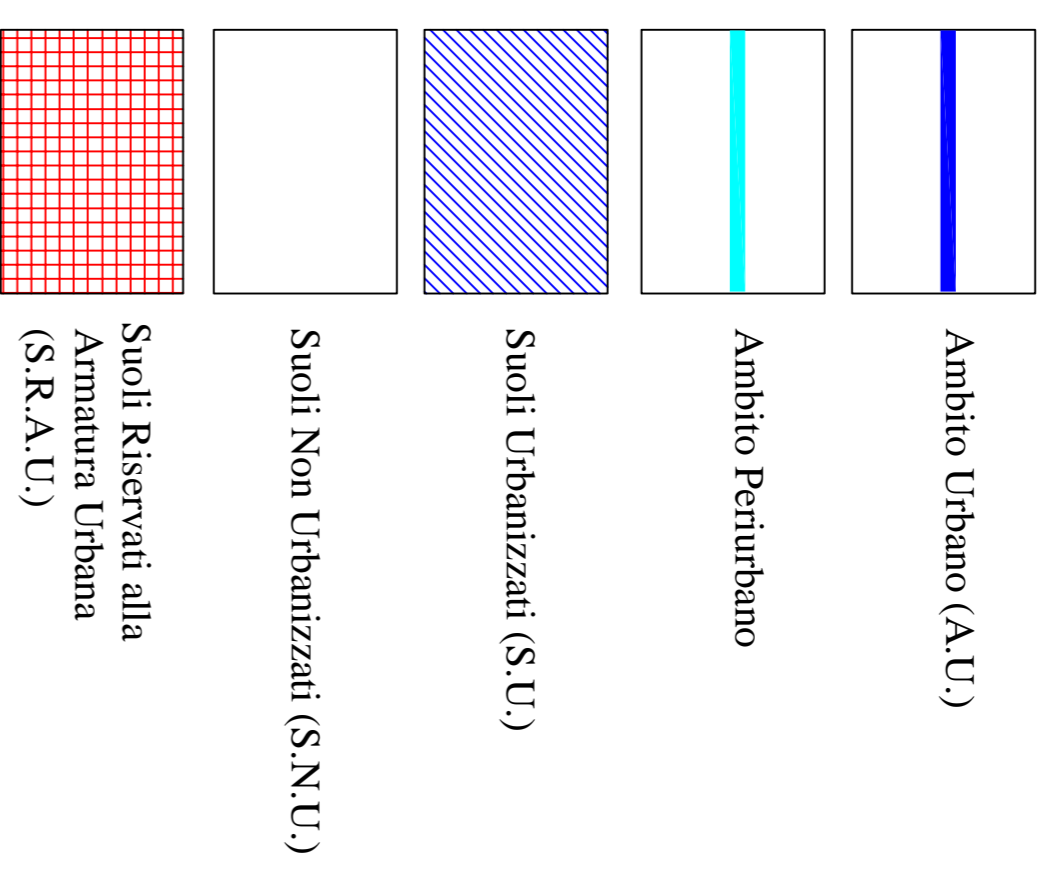

Regione Basilicata
COMUNE DI ROTONDELLA
Provincia di Matera

REGOLAMENTO URBANISTICO

L.R. n. 23/1999

CENTRO URBANO DI MORTELLA

Analisi dello stato di fatto

Perimetrazione

AU - SU - SNU - SRAU

data: febbraio 2009

Tavola
3.b.1

Scala
1:1000

Progettisti: prof. arch. A. Restucci - geom. G. Comparato
ing. F. Oriolo - arch. N. Surlano - arch. S. Agresti

