

Regione Basilicata  
**COMUNE DI ROTONDELLA**  
Provincia di Matera

# REGOLAMENTO URBANISTICO


L.R. n. 23/1999

PROGETTO DI R.U.  
**ABACO DELLE TIPOLOGIE EDILIZIE**


data: febbraio 2009  
Tavola  
4.d  
Scala  
1:200

Progettisti: prof. arch. A. Restucci - geom. G. Comparato  
ing. F. Orfio - arch. N. Sulfano - arch. S. Agresti


## TIPOLOGIA BIFAMILIARE

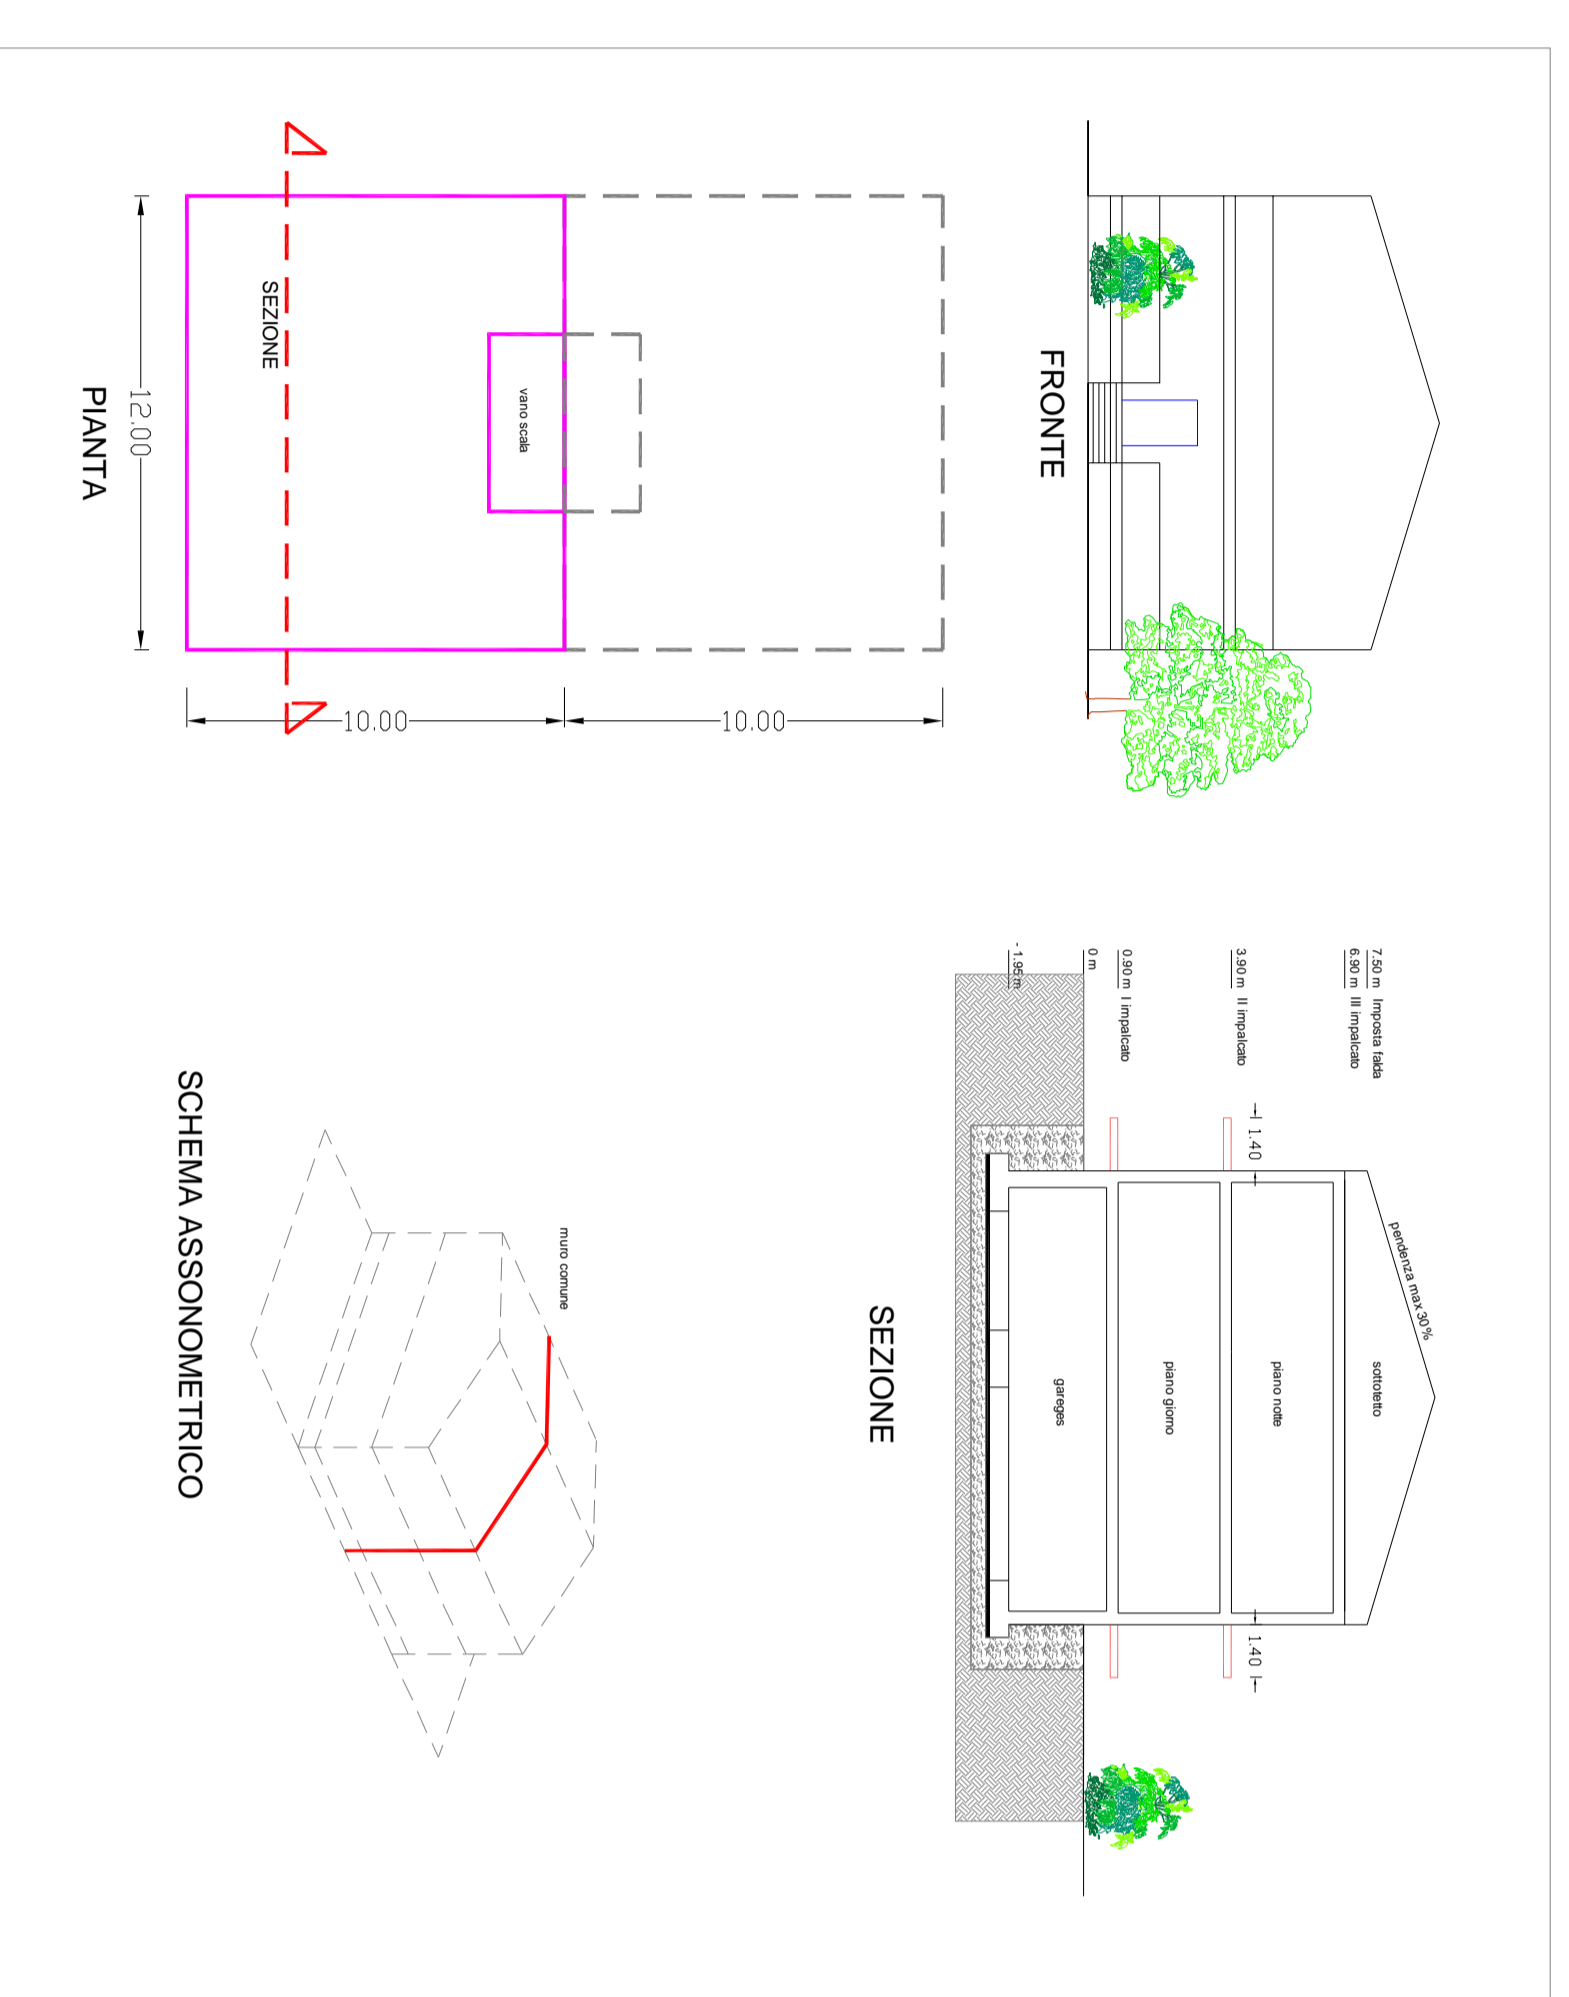


## TIPOLOGIA A SCHIERA

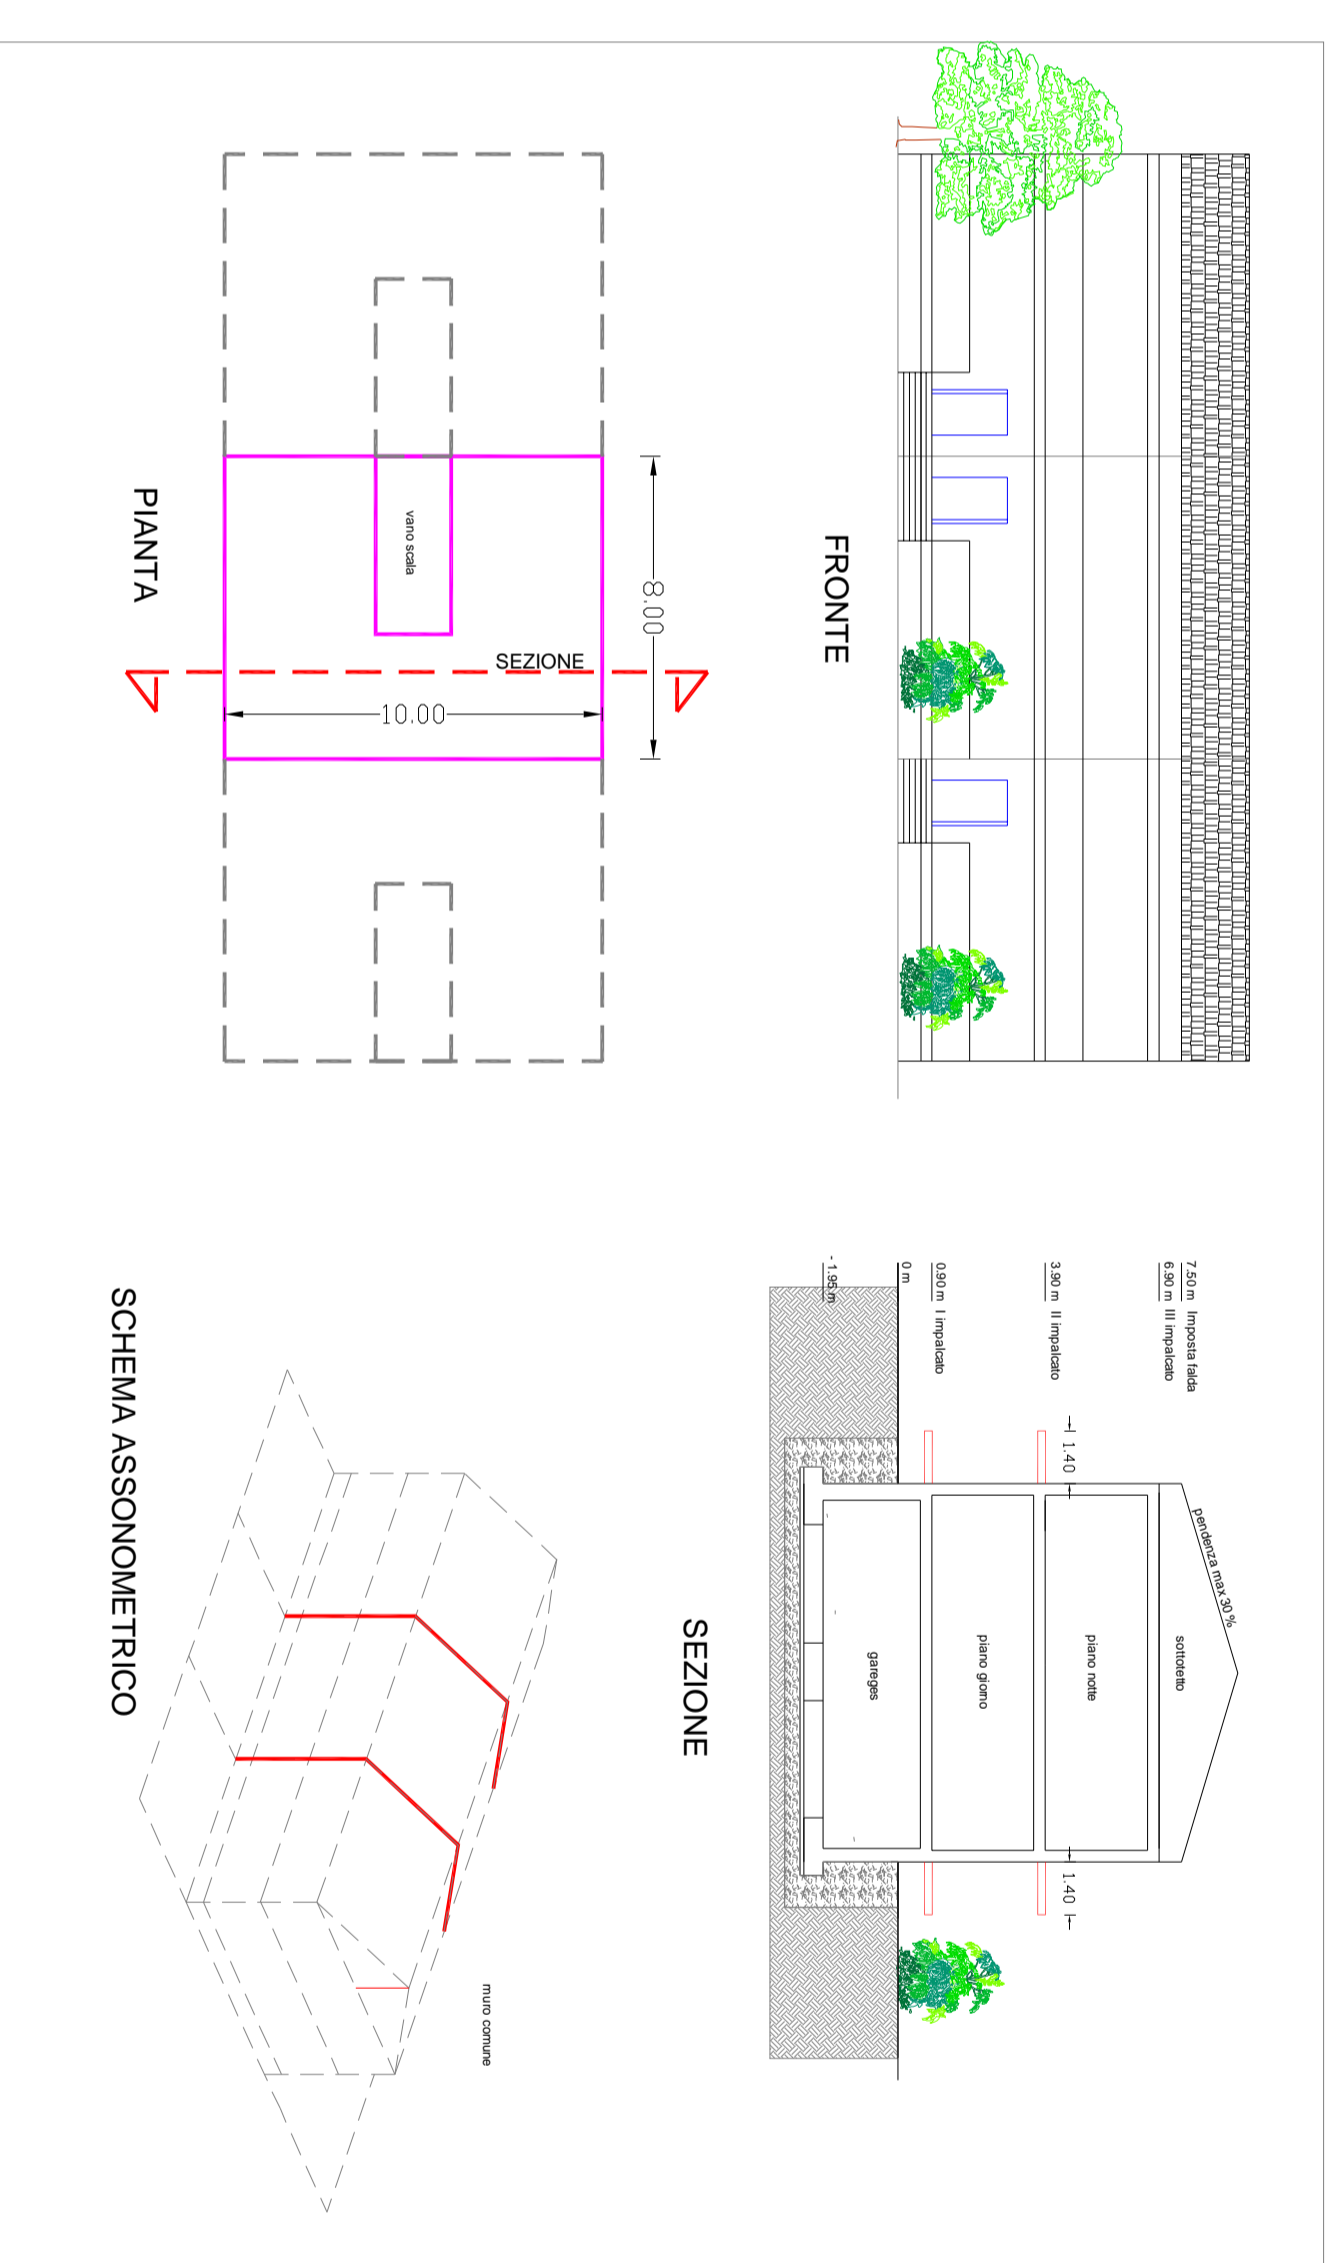

## TIPOLOGIA SINGOLA

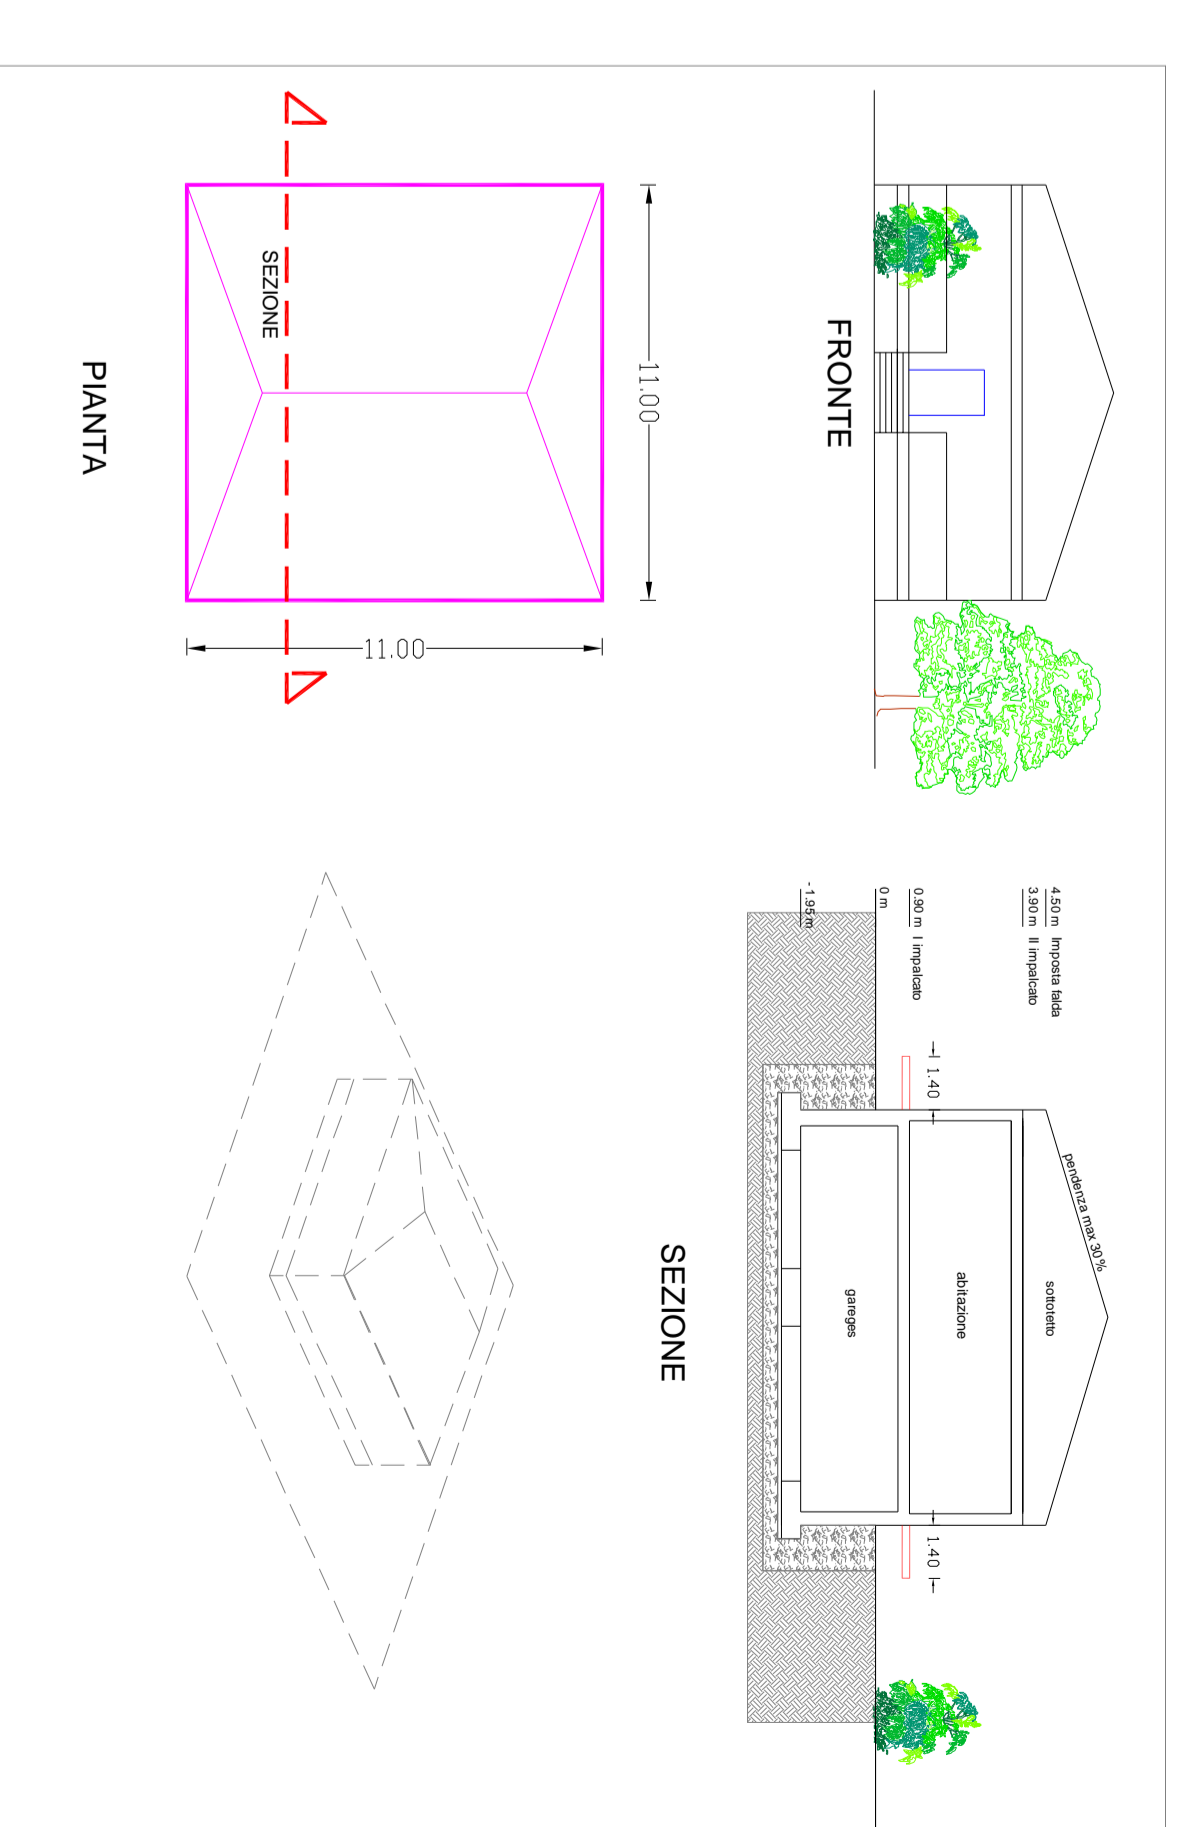

## TIPOLOGIA IN LINEA ROTONDELLA DUE

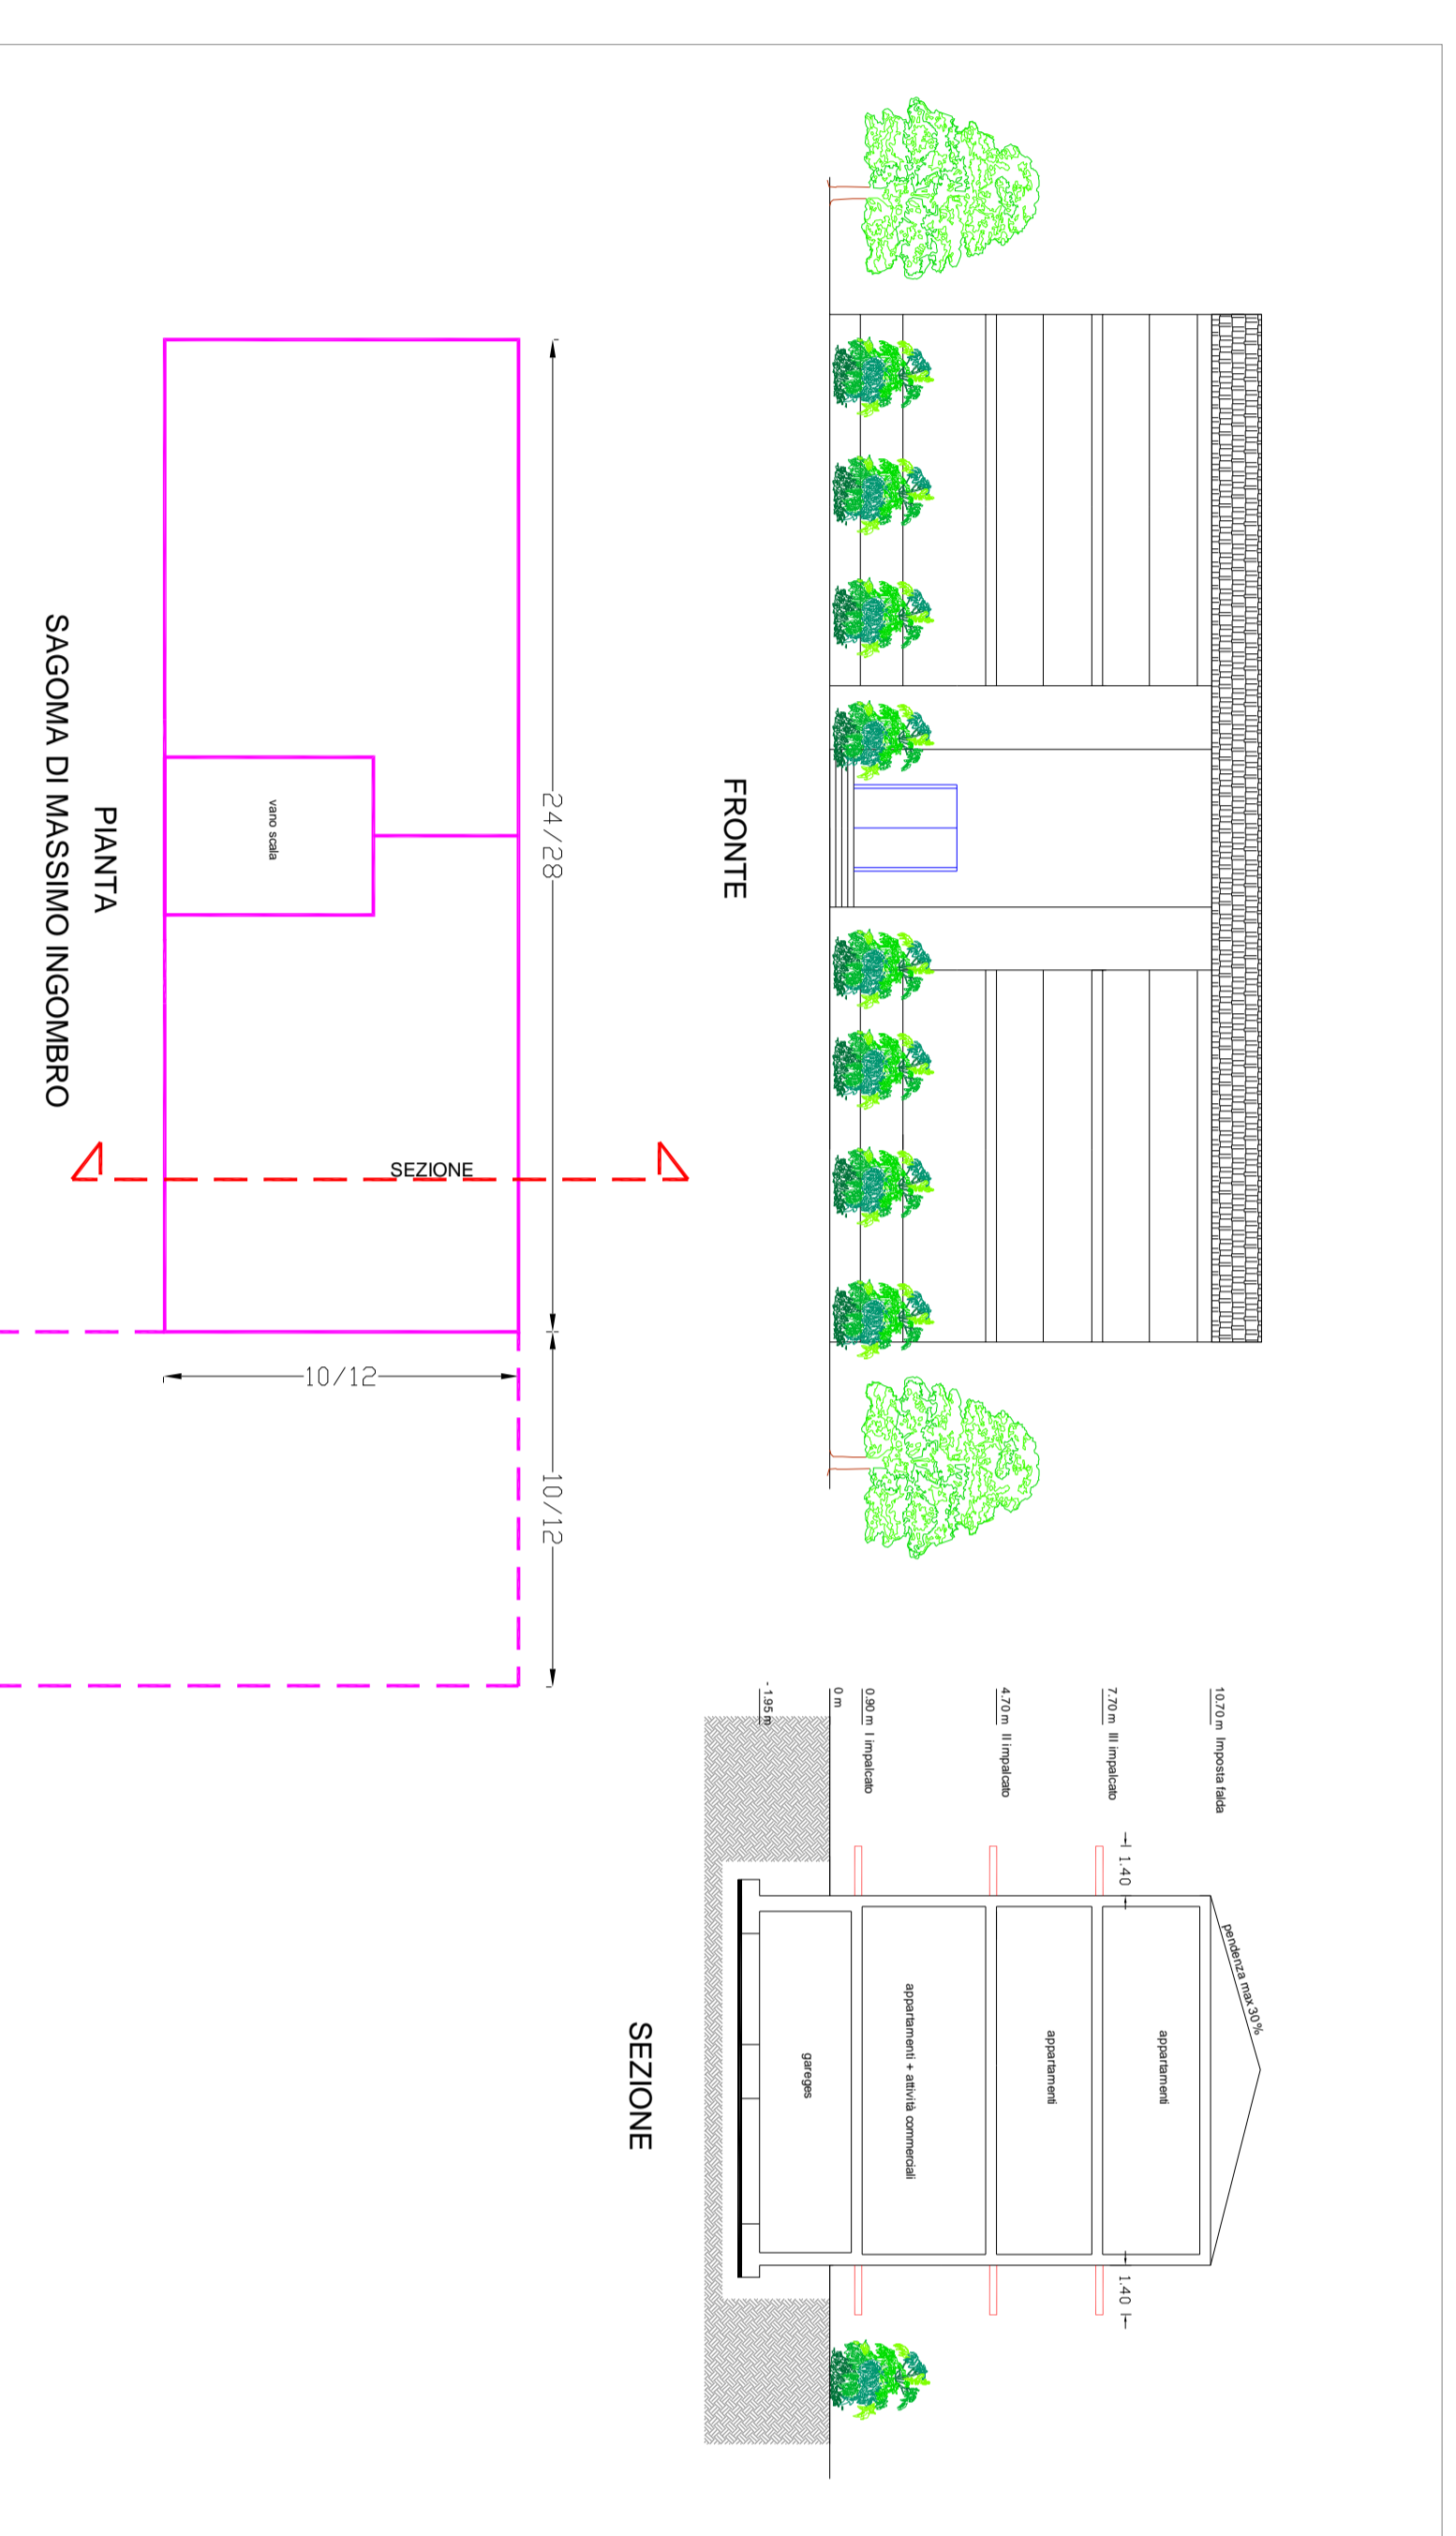

## TIPOLOGIA IN LINEA MORTELLA

